


Warszawa ul. Kasprzaka 5, Kasprzaka 9, Kasprzaka 13/15, Zegadłowicza 4, Szymańskiego 2,
Szymańskiego 1, Szarych Szeregów 8, Szarych Szeregów 4, Laskowa 4, Laskowa 3, Korczaka 3

Skala 1:1000

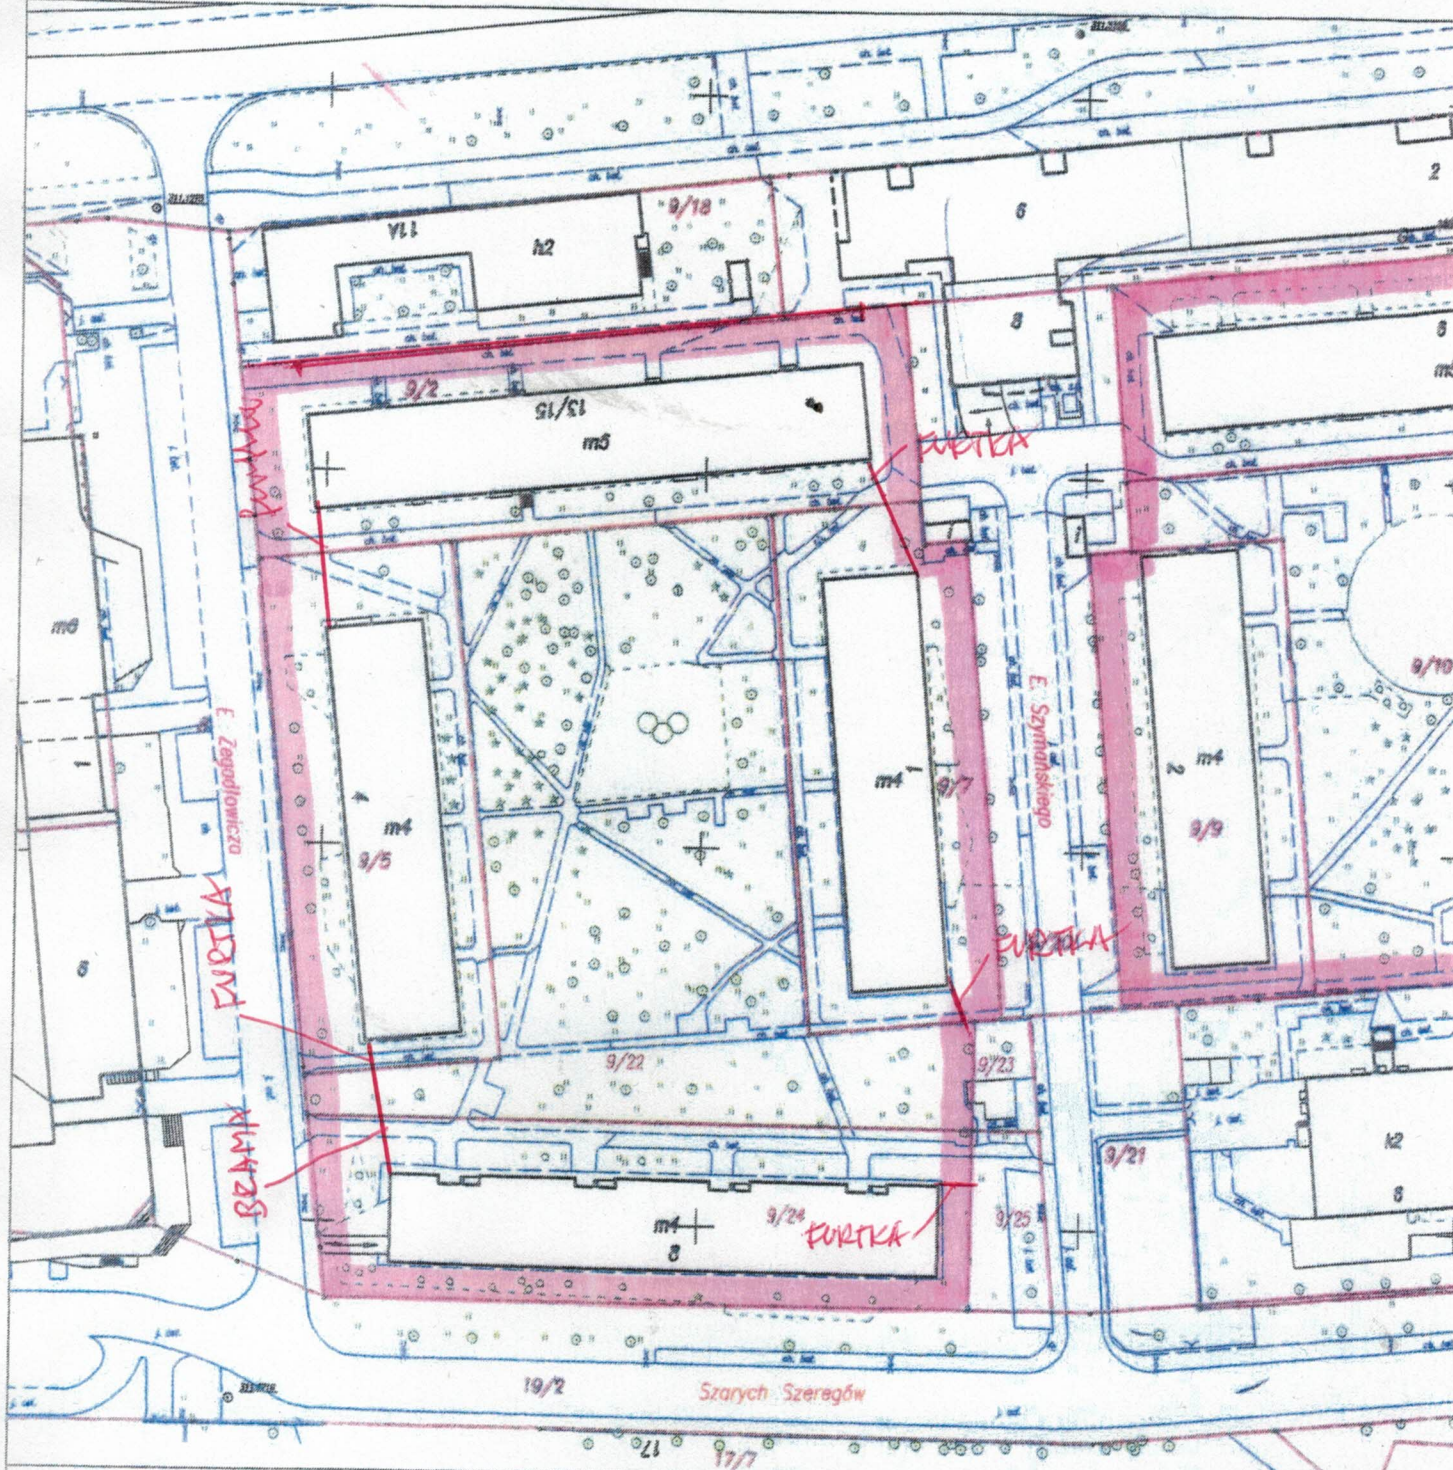

 - układ drogowy

44

— budynki


nazwa opracowania	Mapa z usytuowania
obiekt	Warszawa ul. Kaspr. Szymańskiego 2, Laskowa 4, Lasko
podstawa opracowania	Dane mapy zasac BG.6642.8411.201
data	listopad 2019

ANIOWEJ KOLONIA KASPRZAKA

rzaka 13/15, Zegadłowicza 4, Szymańskiego 2,
Szeregów 4, Laskowa 4, Laskowa 3, Korczaka 3

drogowym i zielenią.

Skala 1:1000

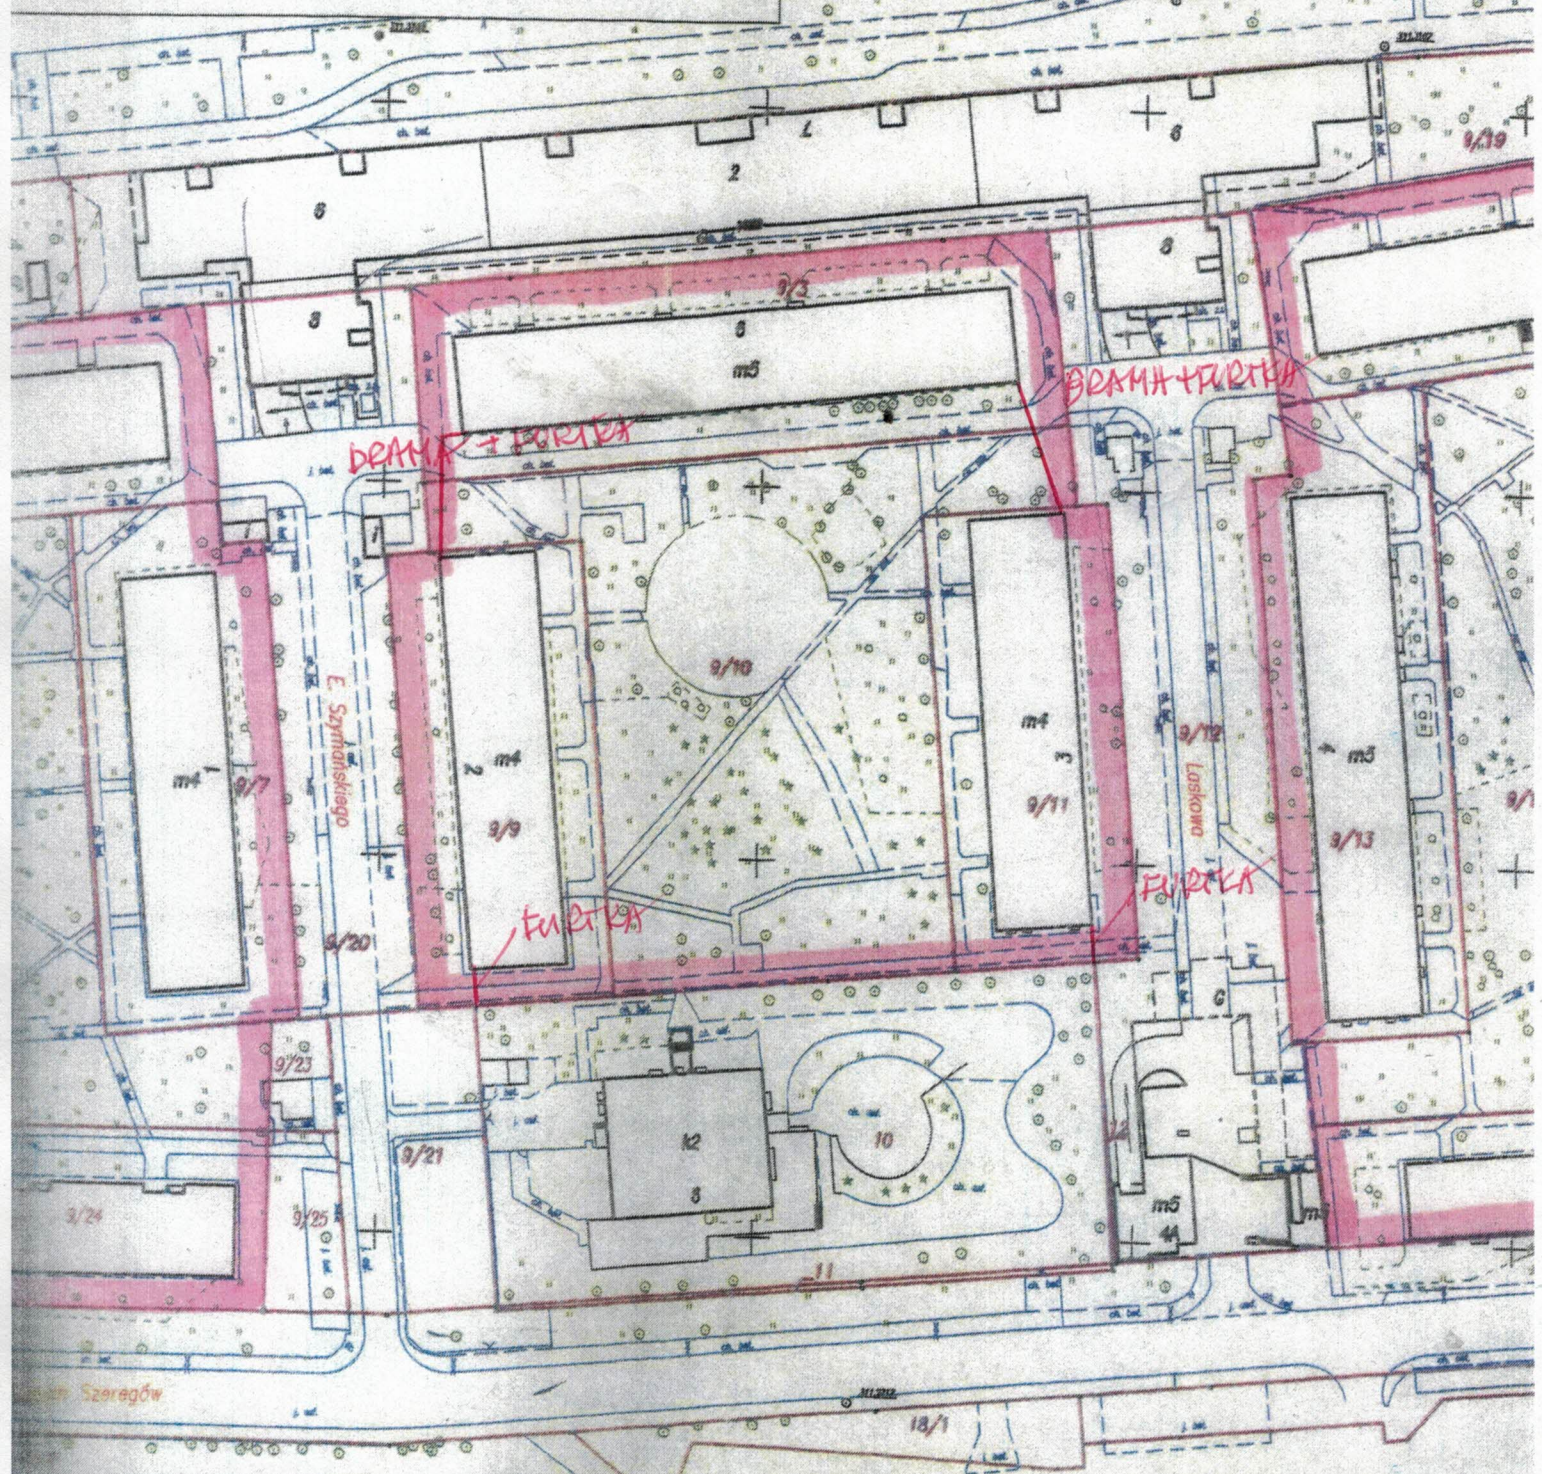


nazwa opracowania	Mapa z usytuowaniem budynków, układem drogowym i zielenią.		
obiekt	Warszawa ul. Kasprzaka 5, Kasprzaka 9, Kasprzaka 13/15, Zegadłowicza 4, Szymańskiego 2, Szymańskiego 1, Szarych Szeregów 8, Szarych Szeregów 4, Laskowa 4, Laskowa 3, Korczaka 3		
podstawa opracowania	Dane mapy zasadniczej pozyskane z ODGIK zgodnie z BG.6642.8411.2019		skala 1:1000 1cm=10m
data	listopad 2019		

ANIOWEJ KOLONIA KASPRZAKA


rzaka 13/15, Zegadłowicza 4, Szymańskiego 2,
h Szeregów 4, Laskowa 4, Laskowa 3, Korczaka 3

drogowym i zielenią.

Skala 1:1000

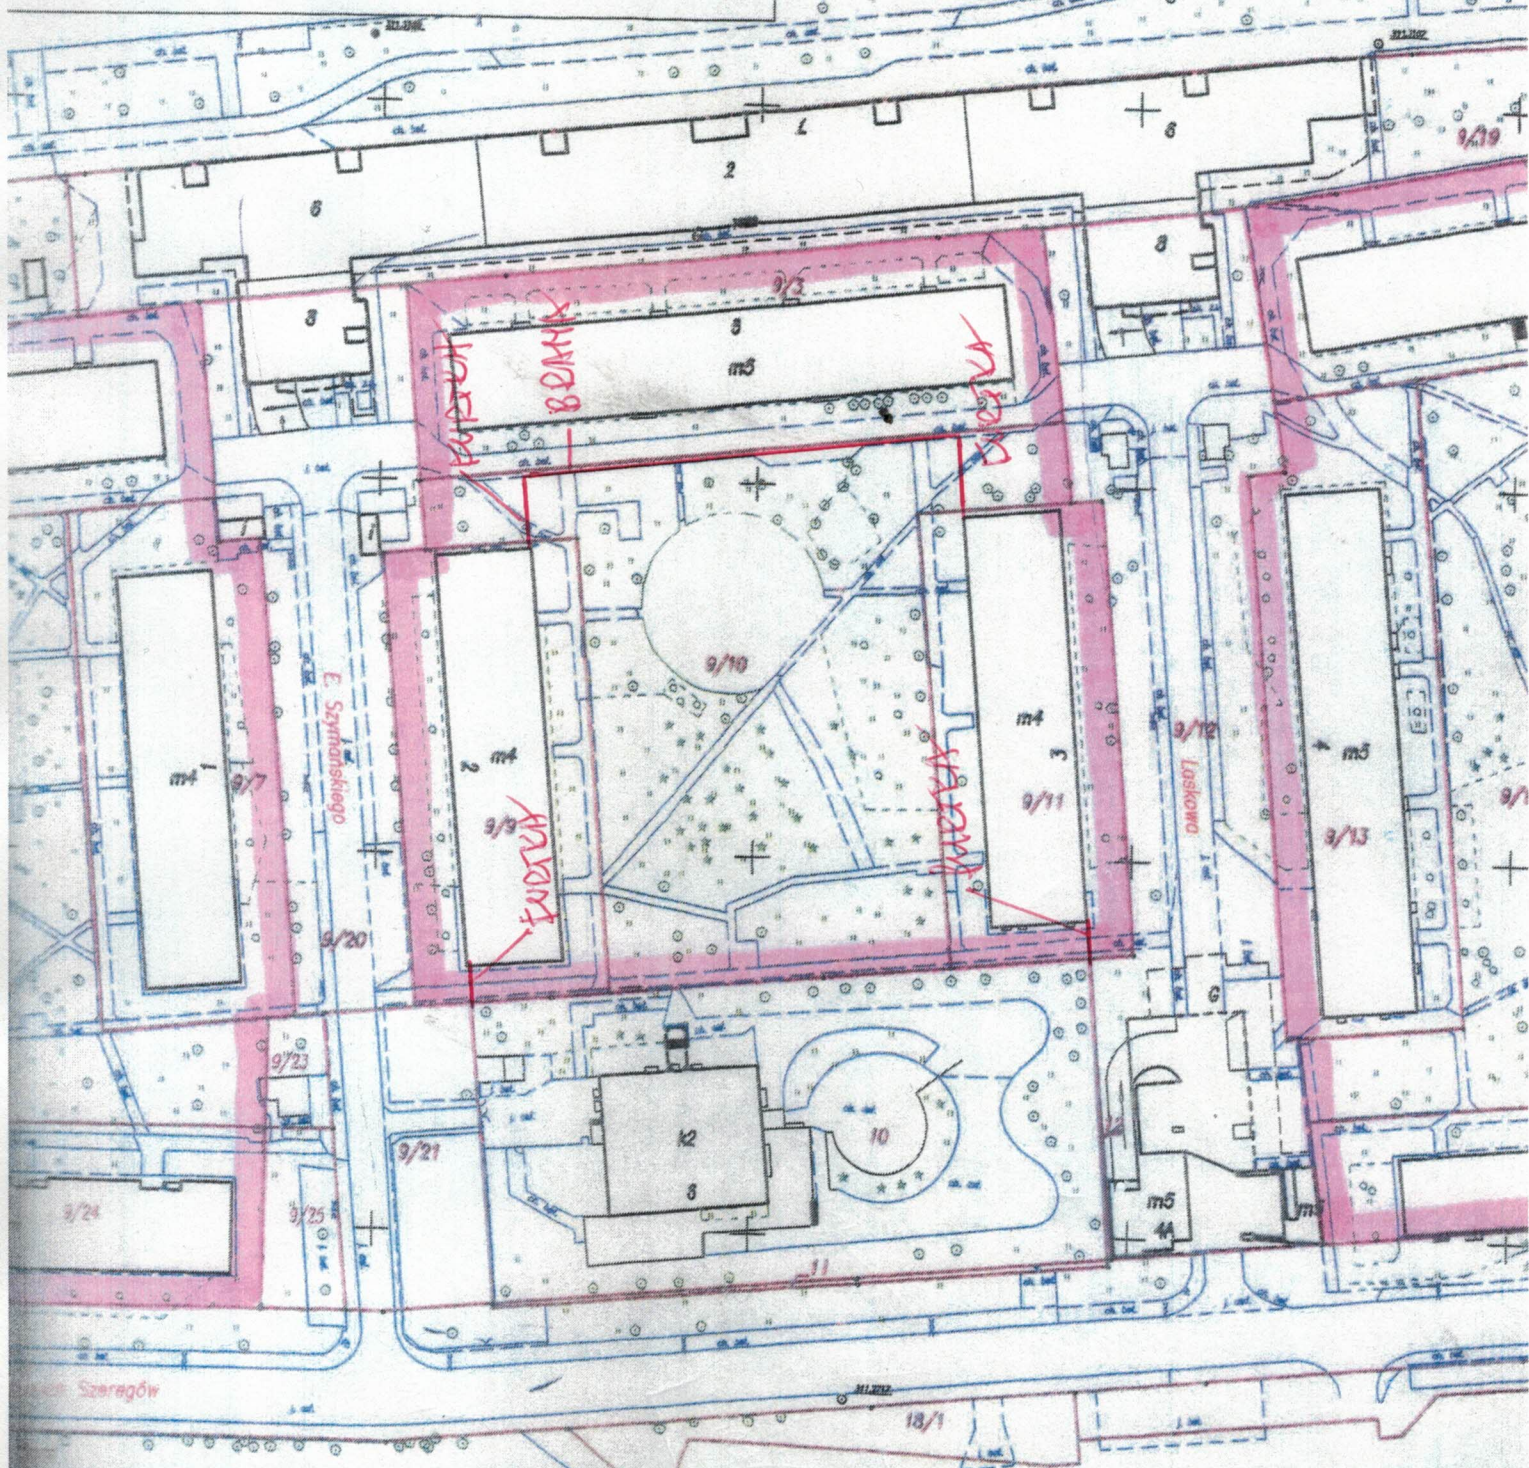

nazwa opracowania	Mapa z usytuowaniem budynków, układem drogowym i zielenią.		
obiekt	Warszawa ul. Kasprzaka 5, Kasprzaka 9, Kasprzaka 13/15, Zegadłowicza 4 Szymańskiego 2, Szymańskiego 1, Szarych Szeregów 8, Szarych Szeregów Laskowa 4, Laskowa 3, Korczaka 3		
podstawa opracowania	Dane mapy zasadniczej pozyskane z ODGIK zgodnie z BG.6642.8411.2019		skala 1:1000 1cm=10m
data	listopad 2019		

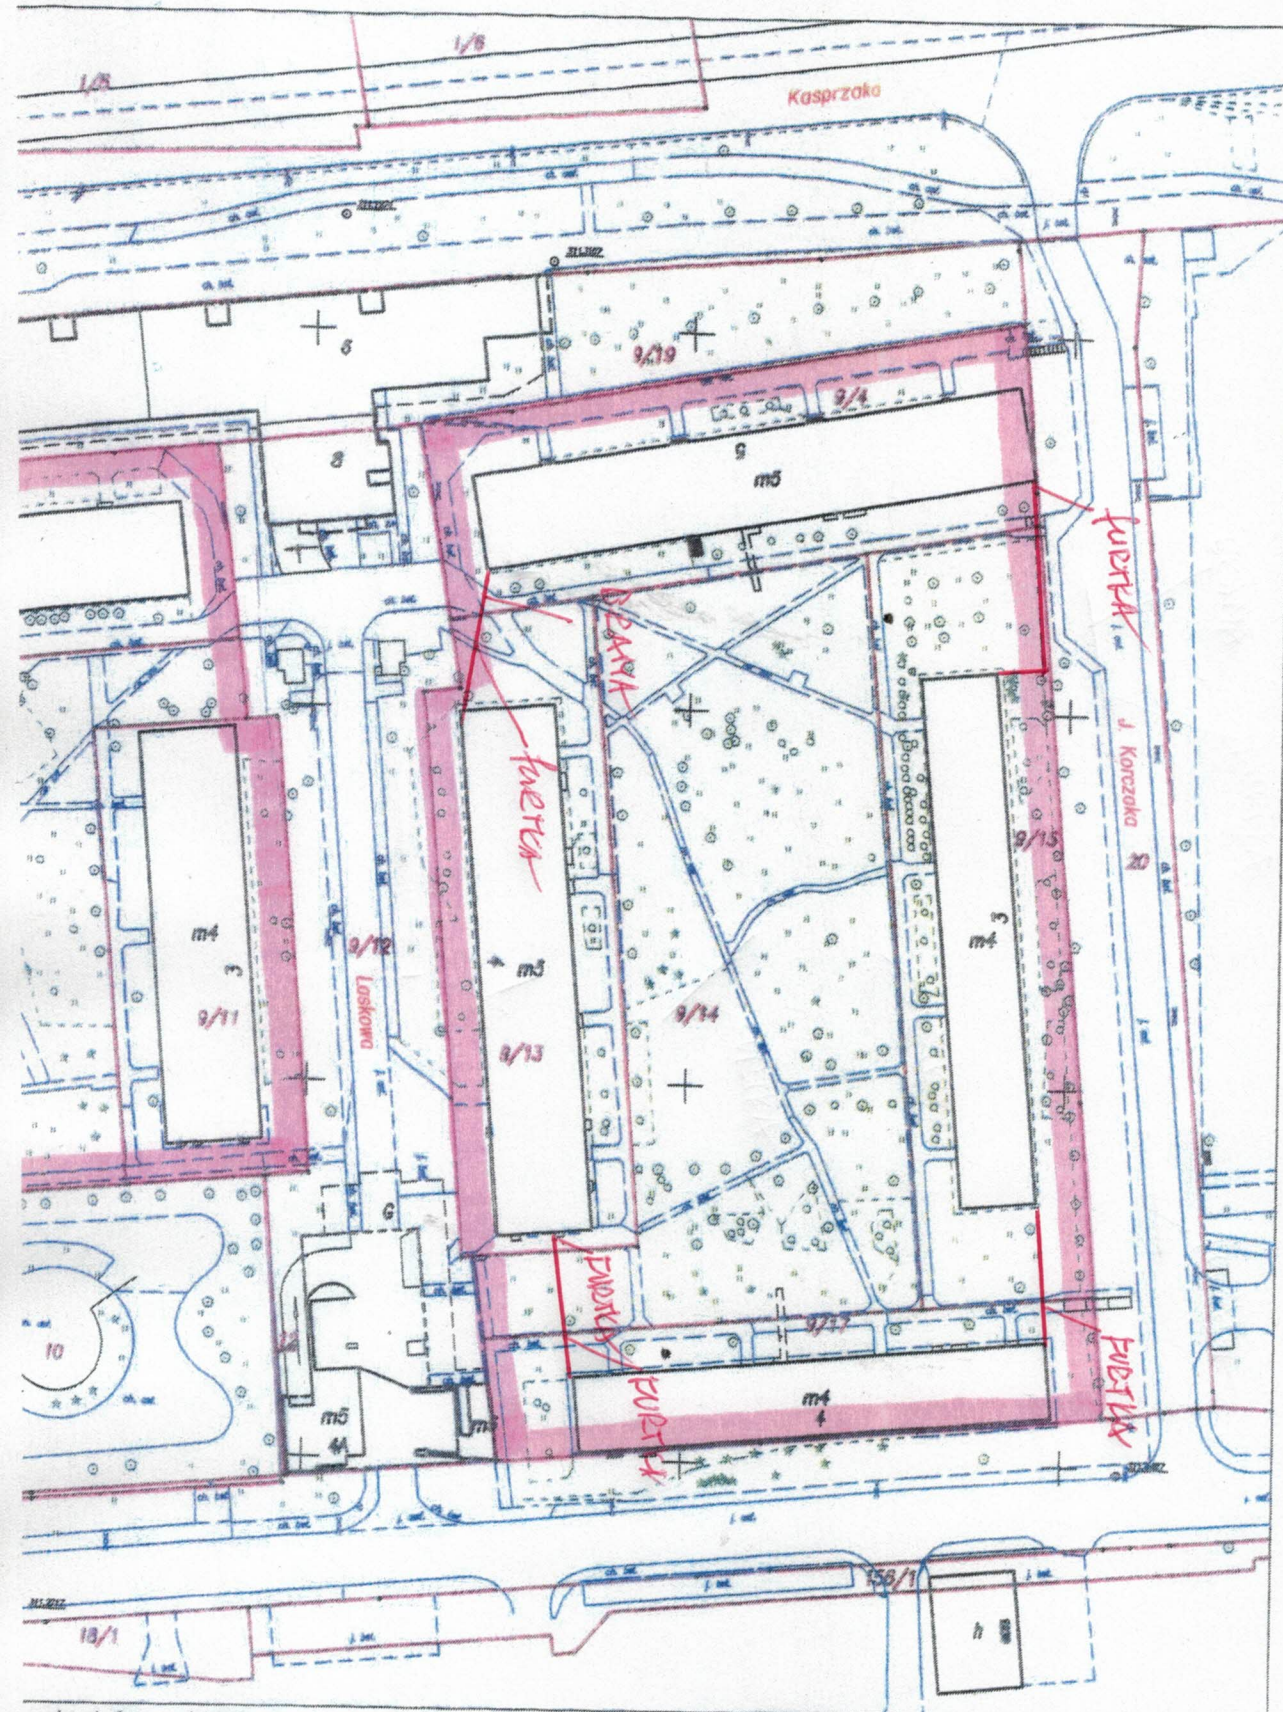

budynków, układem drogowym i zielenią.

5, Kasprzaka 9, Kasprzaka 13/15, Zegadłowicza 4,skiego 1, Szarych Szeregów 8, Szarych Szeregów 4, Korczaka 3

pozyskane z ODGIK zgodnie z

skala 1:1000
1cm=10m



od 2002 roku

KATINUS Piotr Pachniewski

26-624 Kowala, Kotarwice 48a

NIP 948-201-23-47

+48 605 589 396, +48 781 401 401,

pachniewski@op.pl www.katinus.pl

Geodeta Uprawniony
mgr inż. Piotr Pachniewski
Upr.zaw. 19343